


Legende

- = werfzone
- = beschoeide bouwput
- = heras afsluiting met klemmen

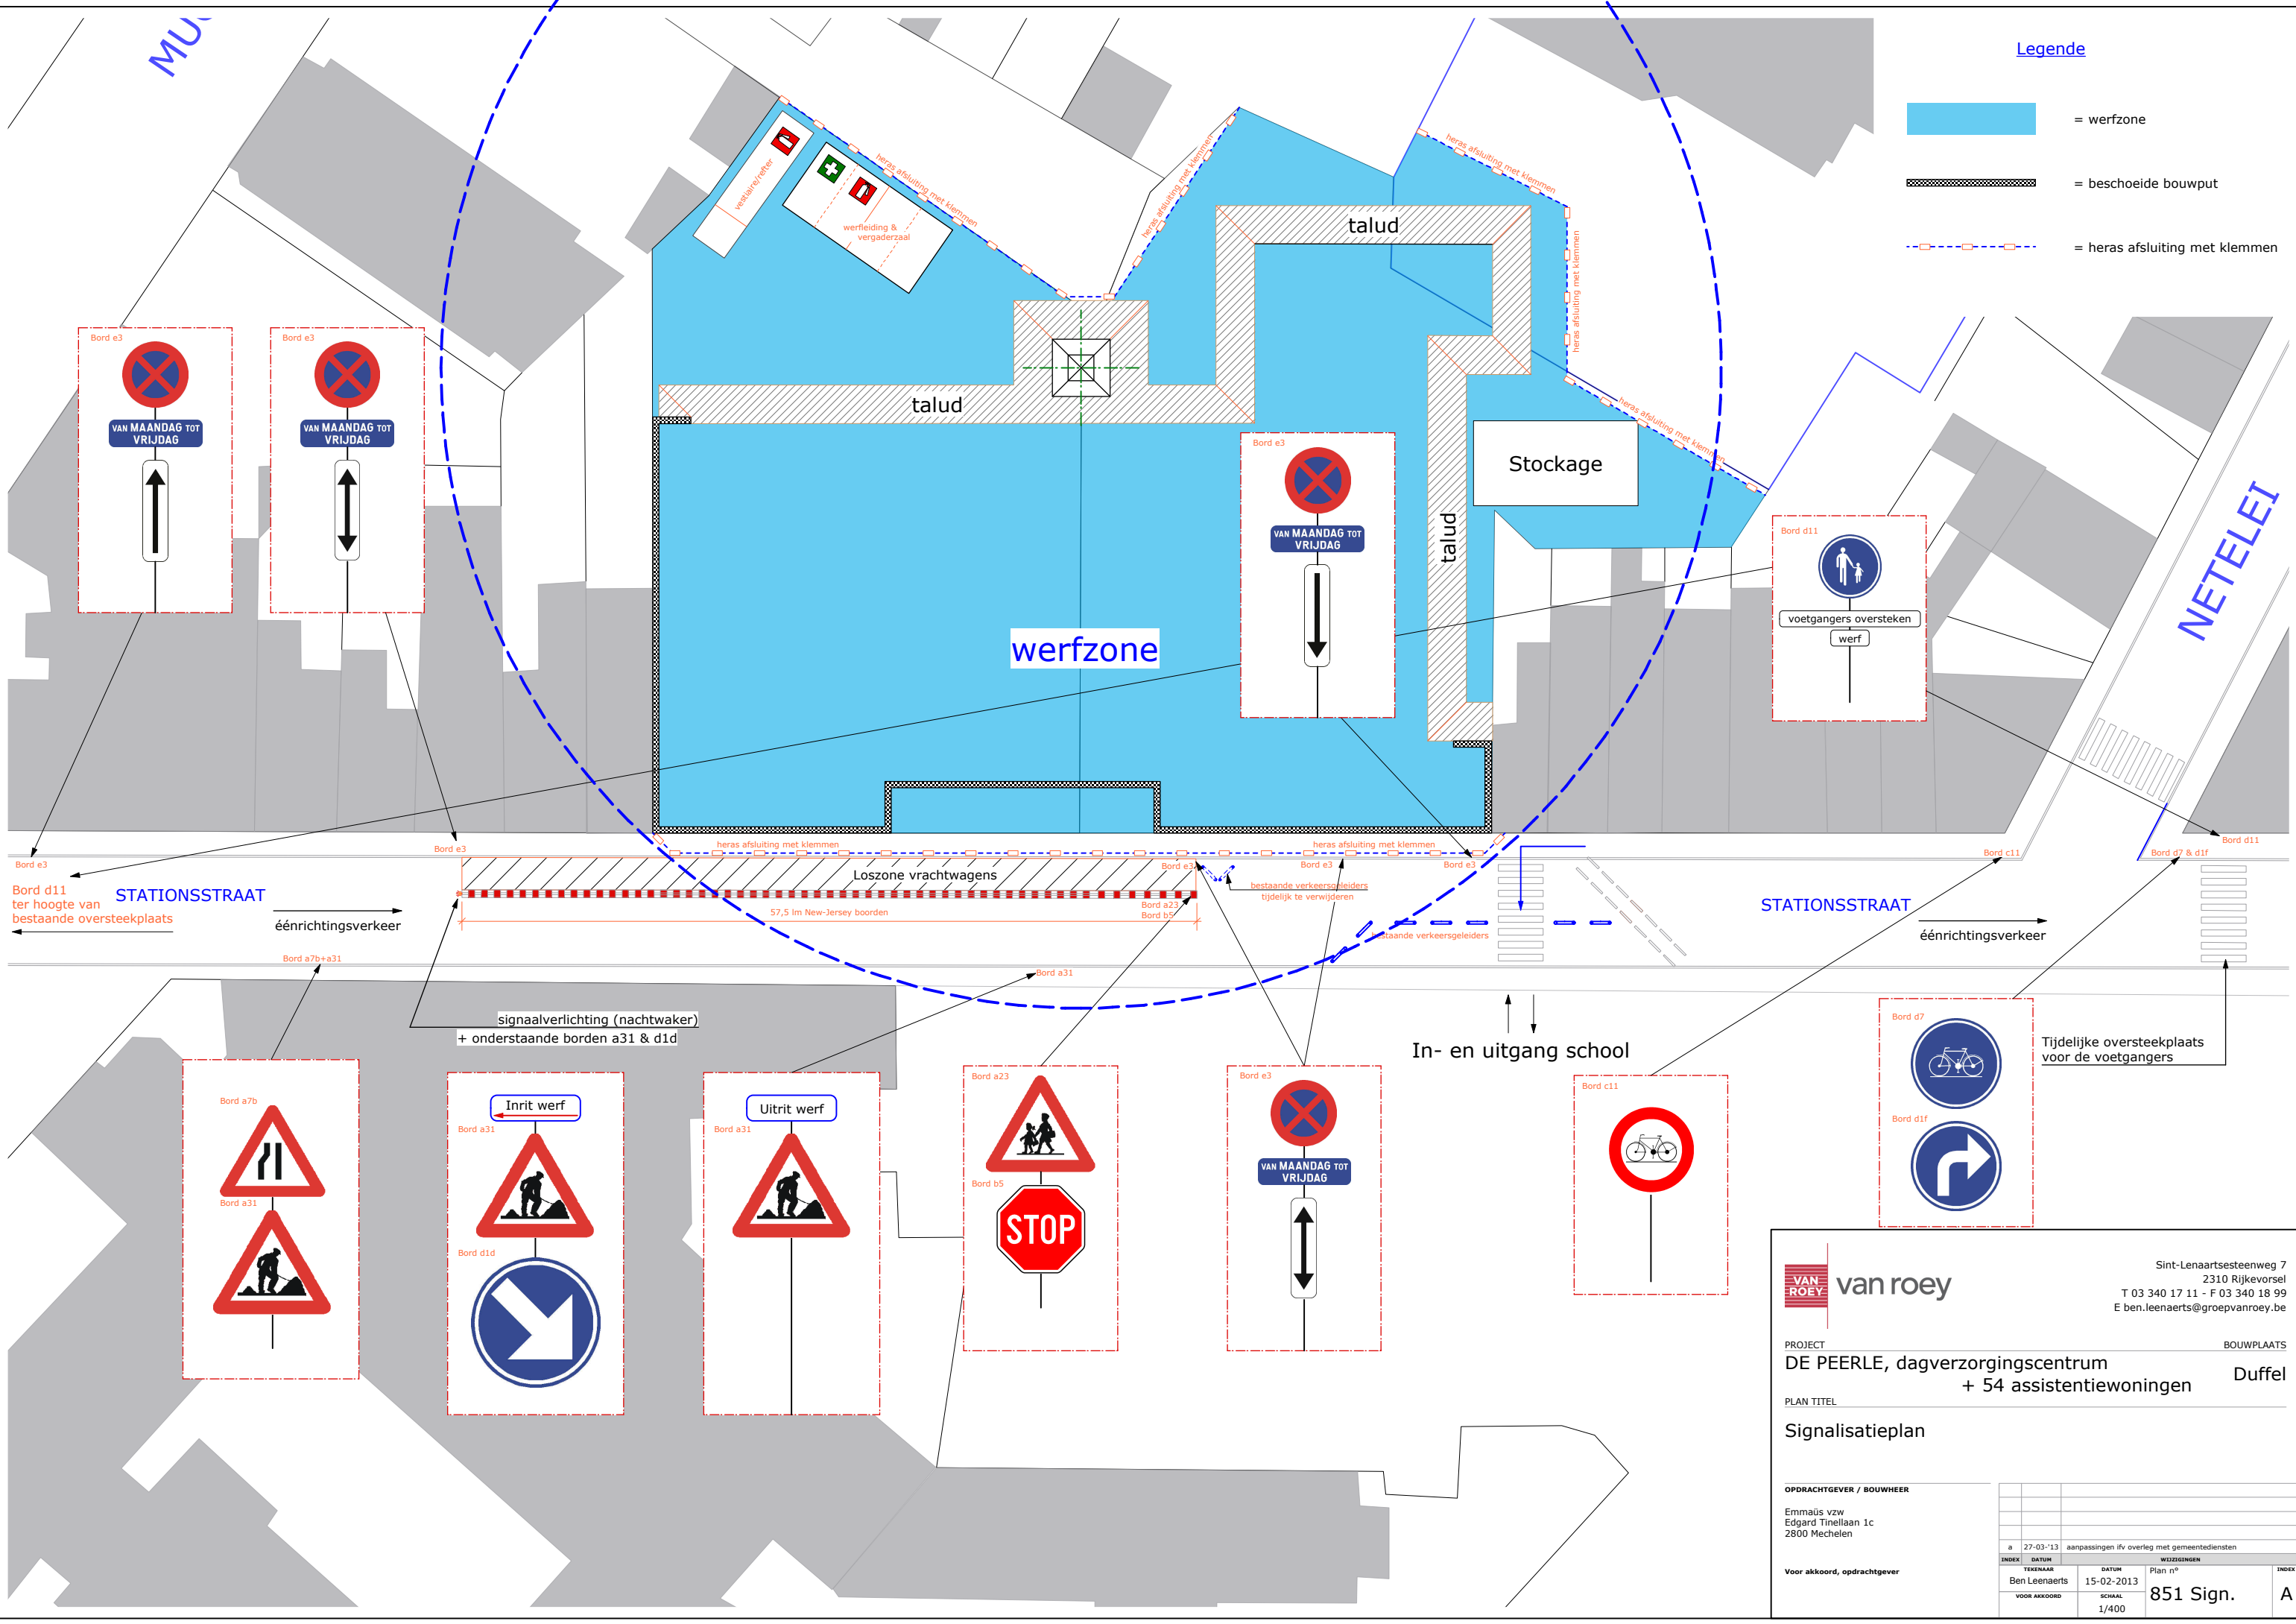

**van roey**

Sint-Lenaartsesteenweg 7  
2310 Rijkevorsel  
T 03 340 17 11 - F 03 340 18 99  
E ben.leenaerts@groepvanroey.be

PROJECT: **DE PEERLE, dagverzorgingscentrum + 54 assistentiewoningen**

BOUWPLAATS: **Duffel**

PLAN TITEL: **Signalisatieplan**

OPDRACHTGEVER / BOUWHEER: **Emmaüs vzw**  
Edgard Tinellaan 1c  
2800 Mechelen

INDEX	DATUM	WISSELIJZEN
a	27-03-'13	aanpassingen ivf overleg met gemeentediensten
TEKENAAR	DATUM	Plan n°
Ben Leenaerts	15-02-2013	851 Sign.
VOOR AKKOORD	SCHAAL	INDEX
	1/400	A